



R3 – tělocvična

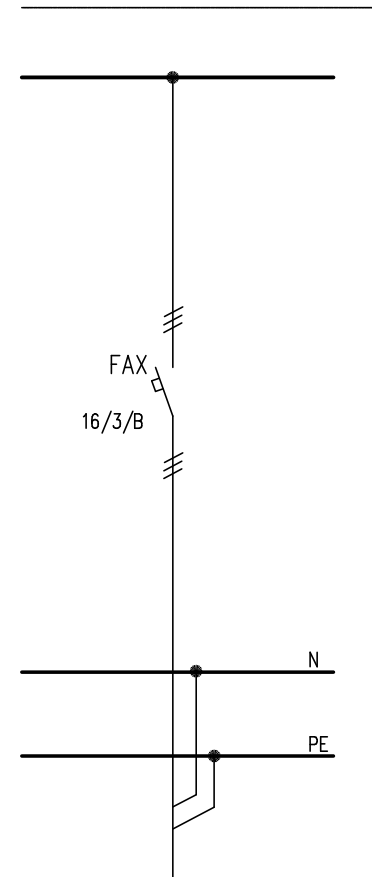

CYKY 5U x 6
RP

RP

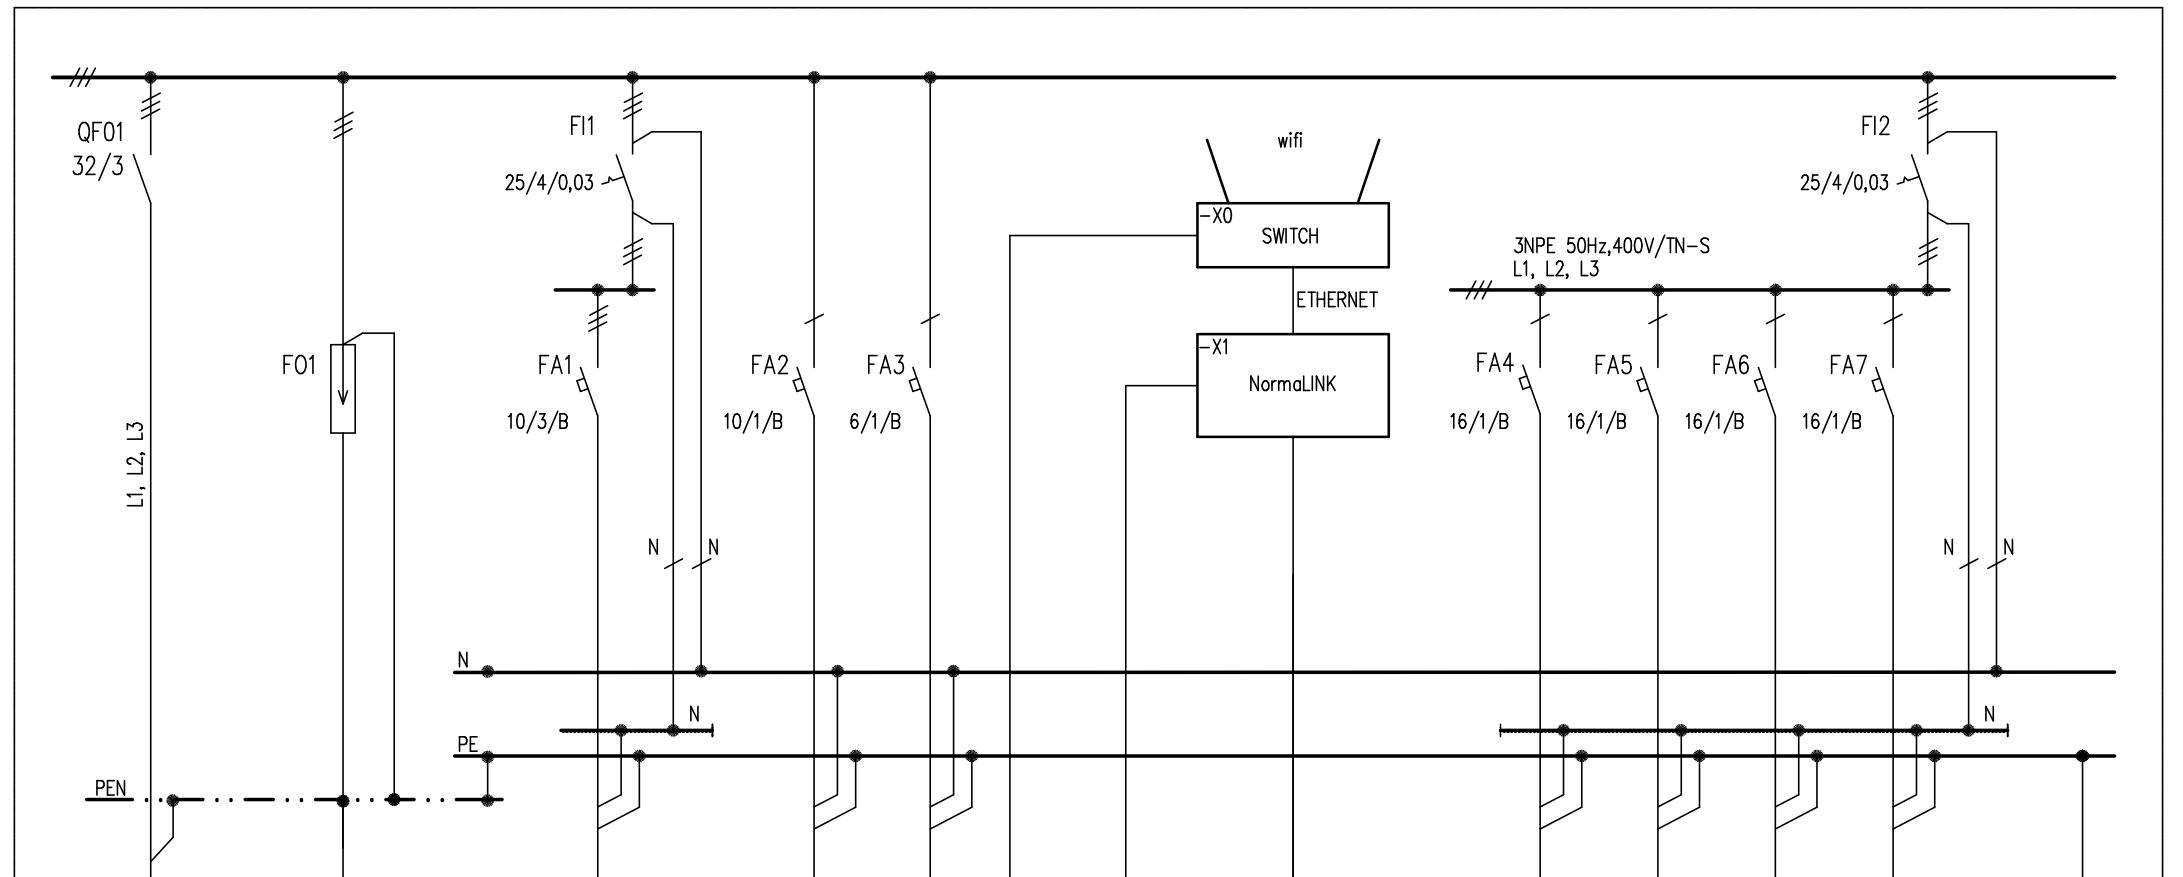

CYKY 5U x 6
PŘÍVOD Z R3 – tělocvična

CY 16 ZŽ
HLAVNÍ EKVPOTENCIÁLNÍ PŘÍPOJNICE HEP

CYKY 5U x 1,5
OSVĚTLENÍ – NAPAŘENÍ

CYKY 3U x 1,5
ŘÍZENÍ DALI

CYKY 3U x 1,5
SWITCH

CYKY 2U x 1,5
OSVĚTLENÍ – SBĚRNICE DALI

CYKY 3U x 2,5
ZÁSUVKY 230V/16A – Z1

CYKY 3U x 2,5
REZERVA

CYKY 3U x 2,5
REZERVA

CYKY 3U x 2,5
REZERVA

CY 16 ZŽ
HLAVNÍ EKVPOTENCIÁLNÍ PŘÍPOJNICE HEP

OKRUH Č. :

1

2

3

4

5

6

Ochrana před nebezpečím dotykovým napětím dle ČSN 33 2000-4-41:
základní - samočinným odpojením od zdroje
zvýšená - kombinací samočinného odpojení od zdroje a proudovými chrániči nebo doplňujícím pospojováním neživých vodivých částí

LEGENDA:

- X0...wi-fi switch
- X1...koppler pro spínání okruhů DALI
- X5...Zdroj AC/DC pro wi-fi switch
- FOx...přepětová ochrana
- Flx...proudový chránič
- FAX...jistič

VEDOUCÍ PROJEKTANT: Pavel Veselka	PROJEKTOVAL: Ing. Petr Beneš	VYPRACOVAL: Ing. Petr Beneš	PROJEKTANT: A projekt Pavel VESELKA Koterovská 30, 326 00 Plzeň tel.: 377 431 017	
DATUM: 12/2020	MĚŘÍTKO:	FORMÁT: A3		
AKCE: Nástavba objektu a přístavba schodiště Tělocvičná jednotka Sokol Plzeň – Doubravka, Hřbitovní 24, Plzeň			STUPEŇ: DPS	
INVESTOR: Tělocvičná jednotka Sokol Plzeň – Doubravka Hřbitovní 24, Plzeň			ČÍSLO VÝKRESU: D1.4.1.7	PARÉ:
VÝKRES: Elektroinstalace Schéma podružného rozvaděče RP				